


委託業務名	山下小学校校舎建替基本計画策定業務委託
業務場所	鹿児島市西千石町15番5号
履行期限	令和7年3月19日


※以下についても、委託期間中に調査を実施すること。
 □アスベスト調査箇所：13箇所

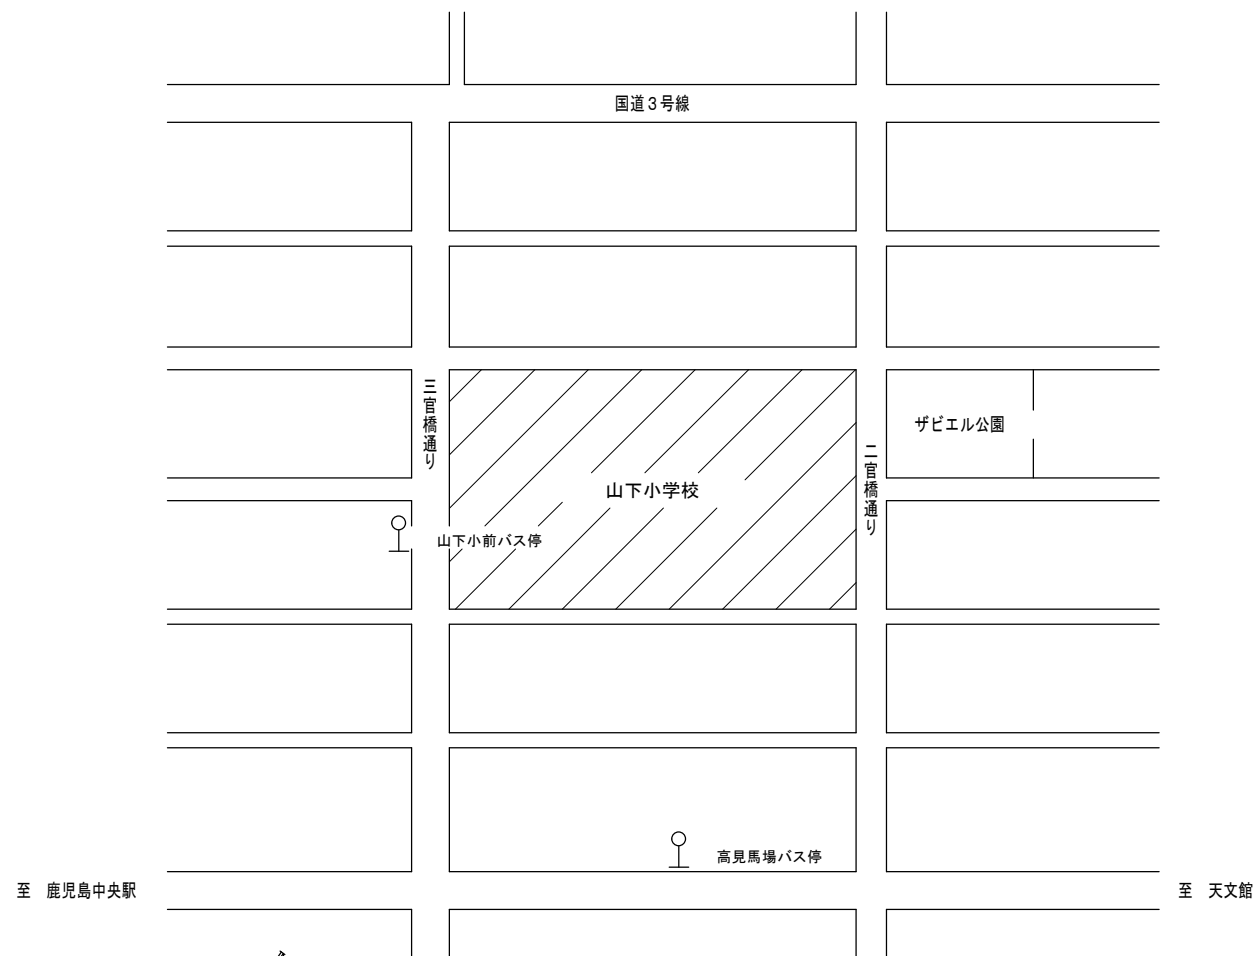

■ 付近見取図 No Scale ■

建替対象建物

棟番号	棟名称	構造	階数	建築年度	保有面積
1号棟	普通教室棟	RC造	3階建	S31	1,334㎡

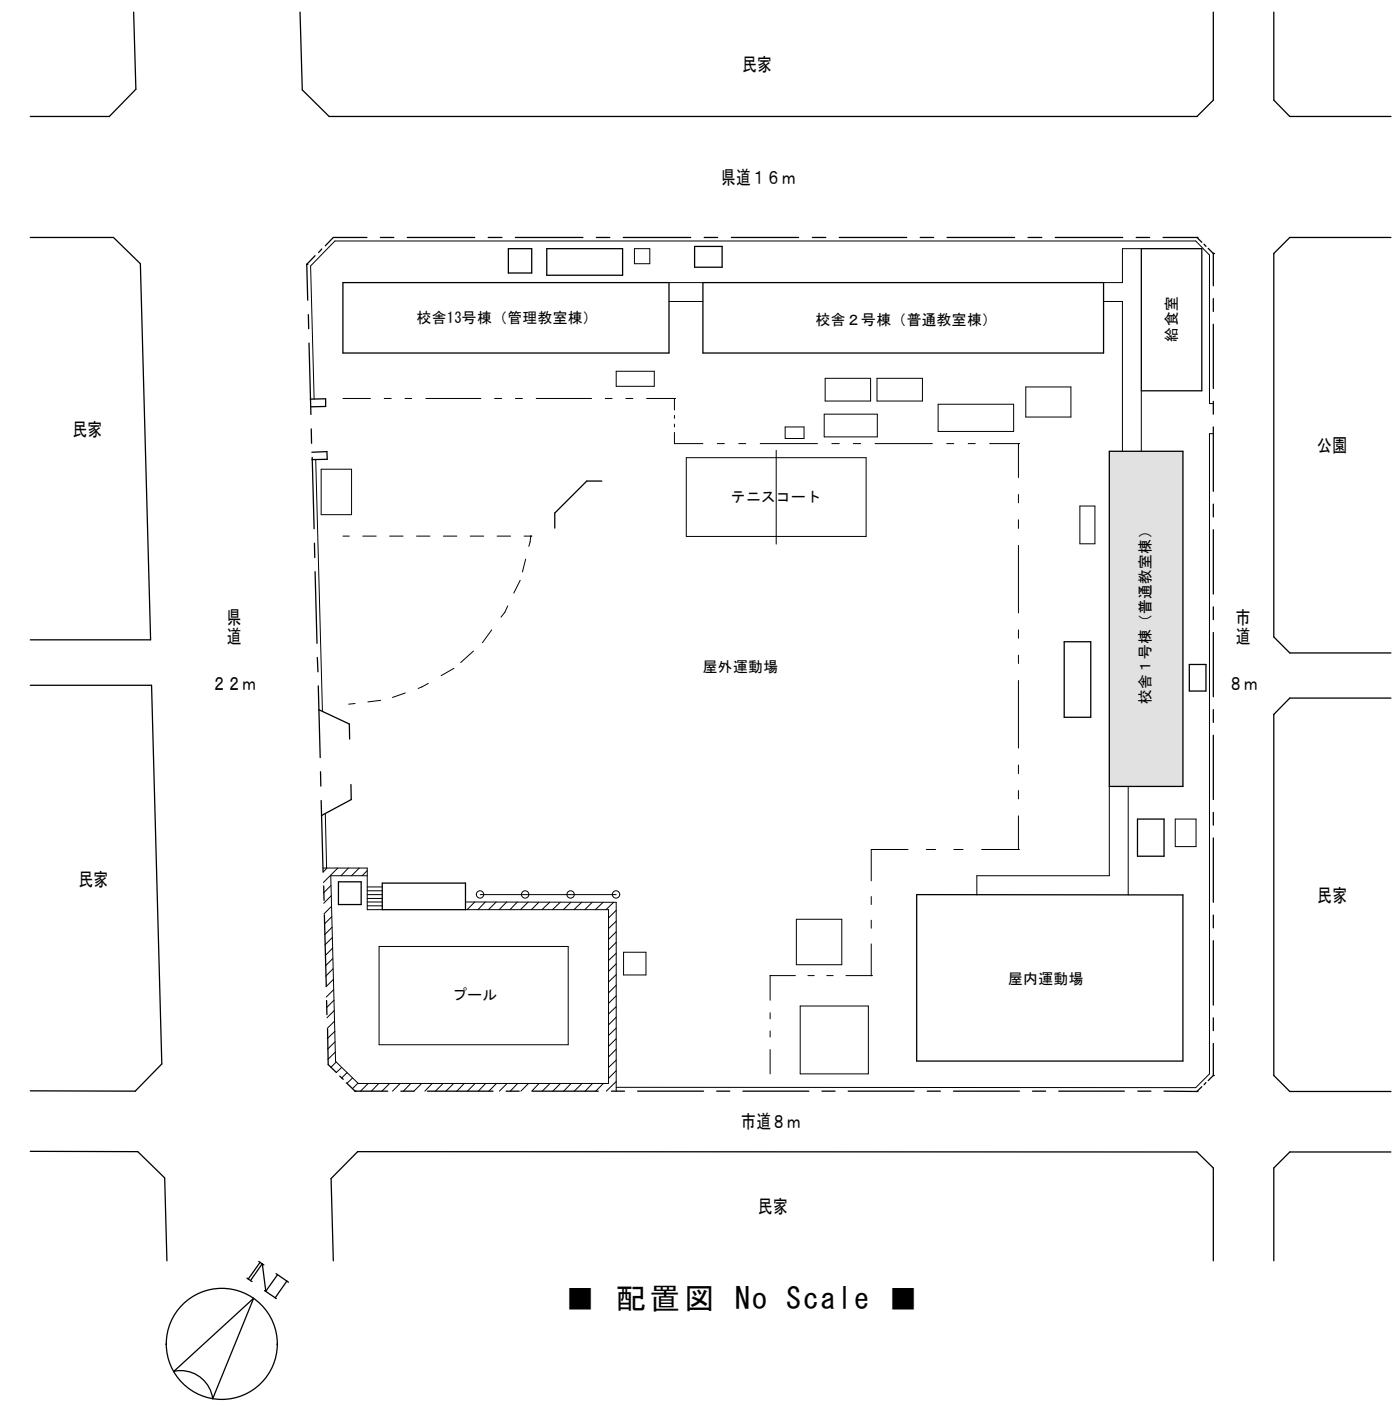

■ 配置図 No Scale ■